
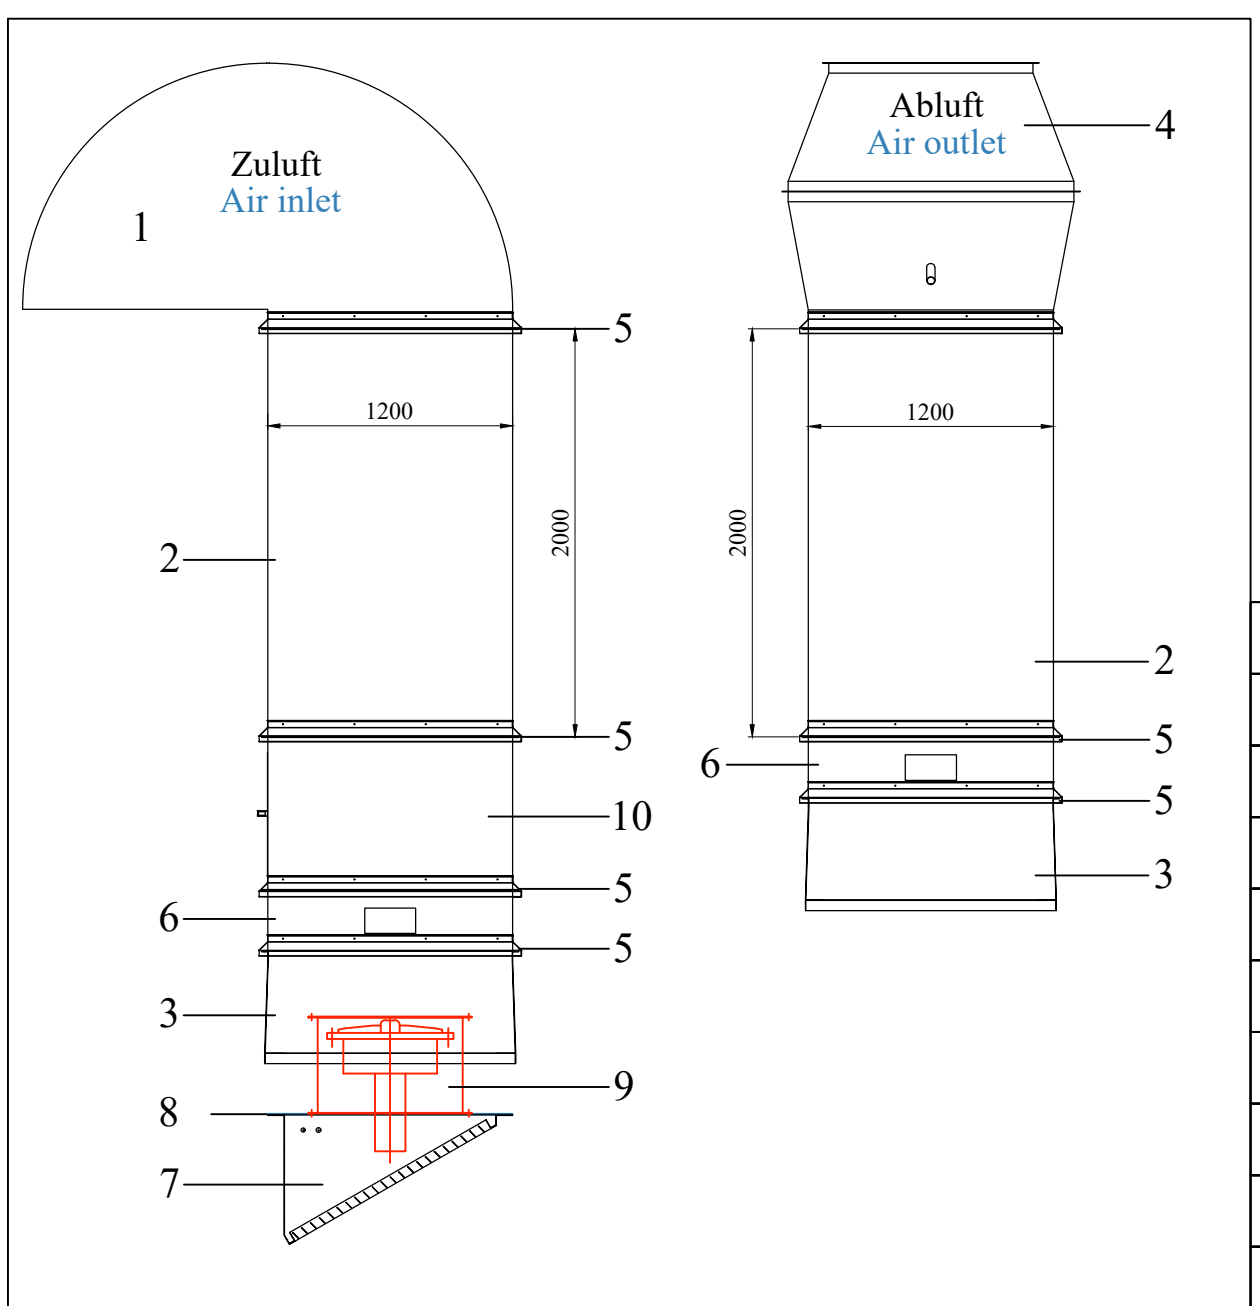
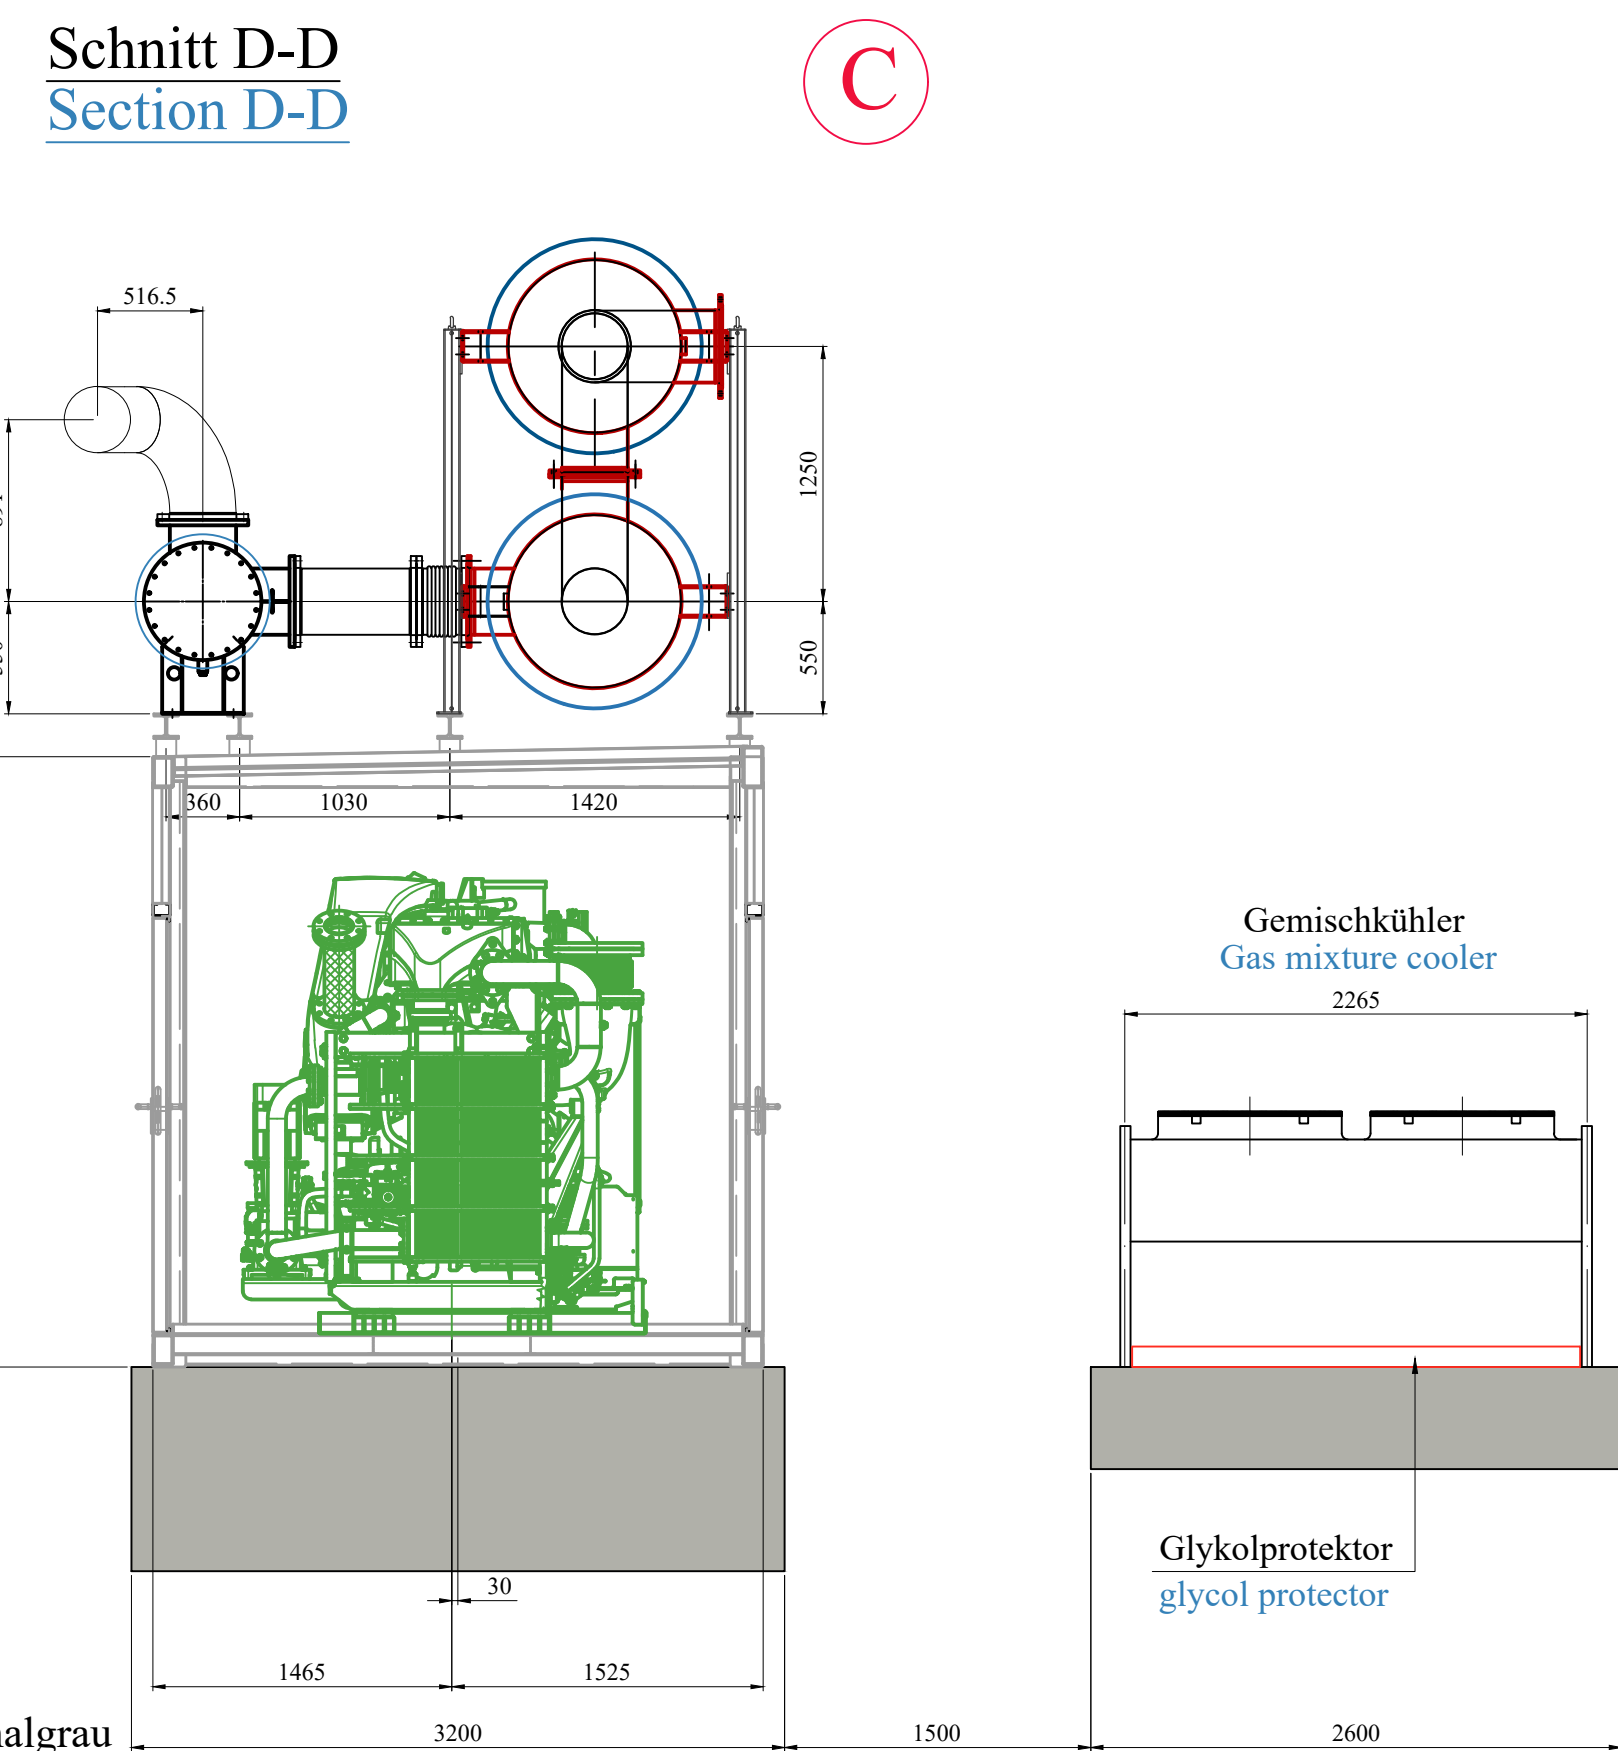
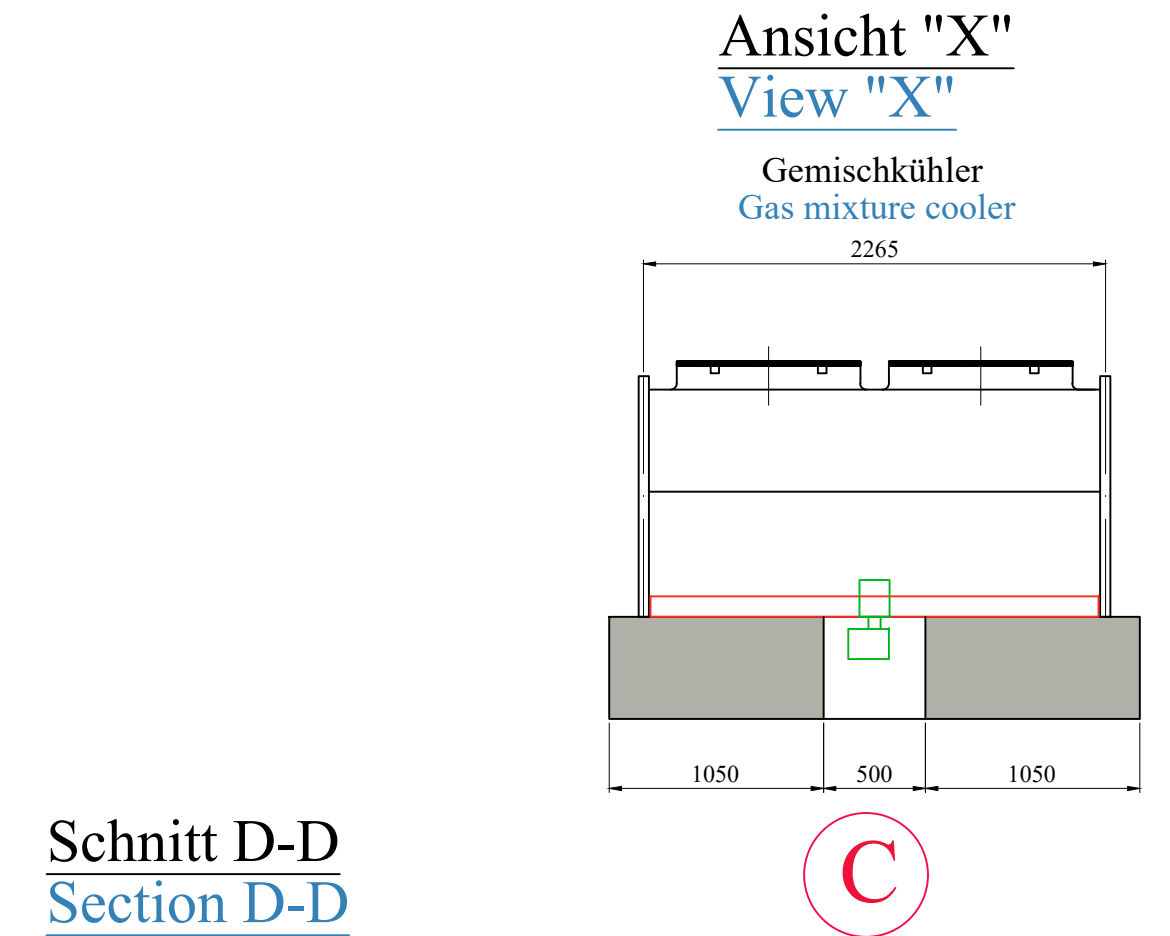
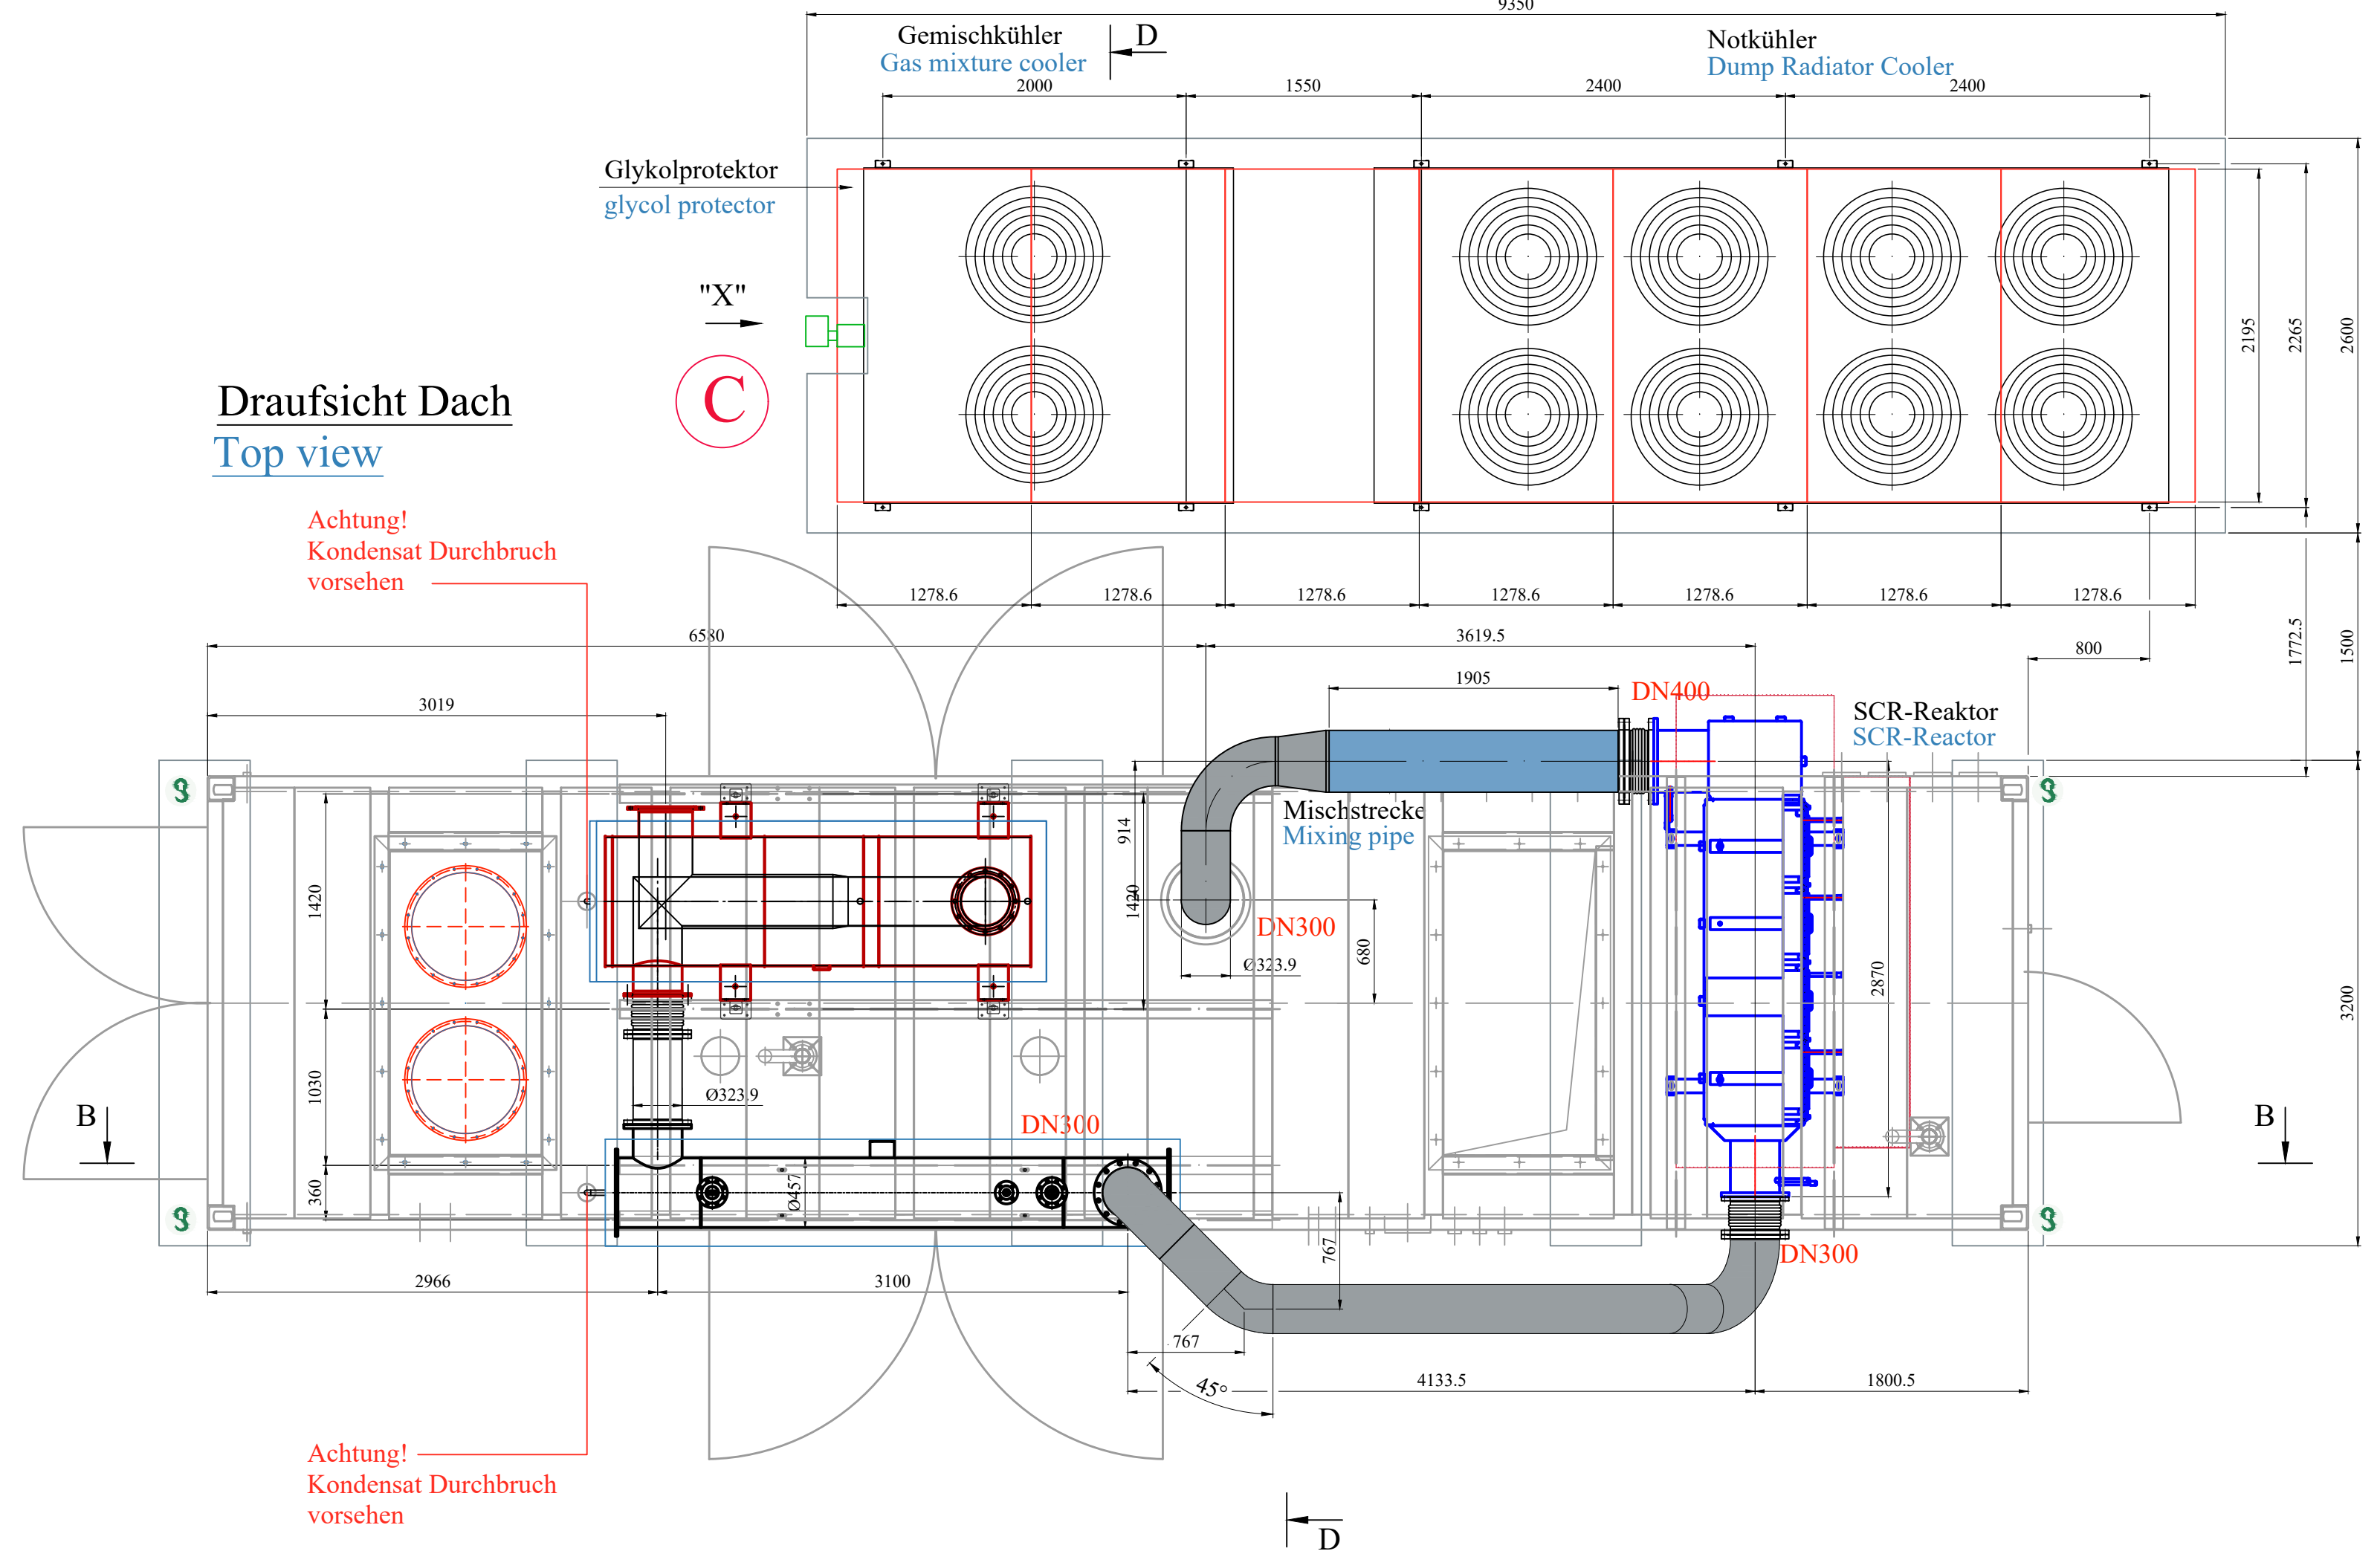
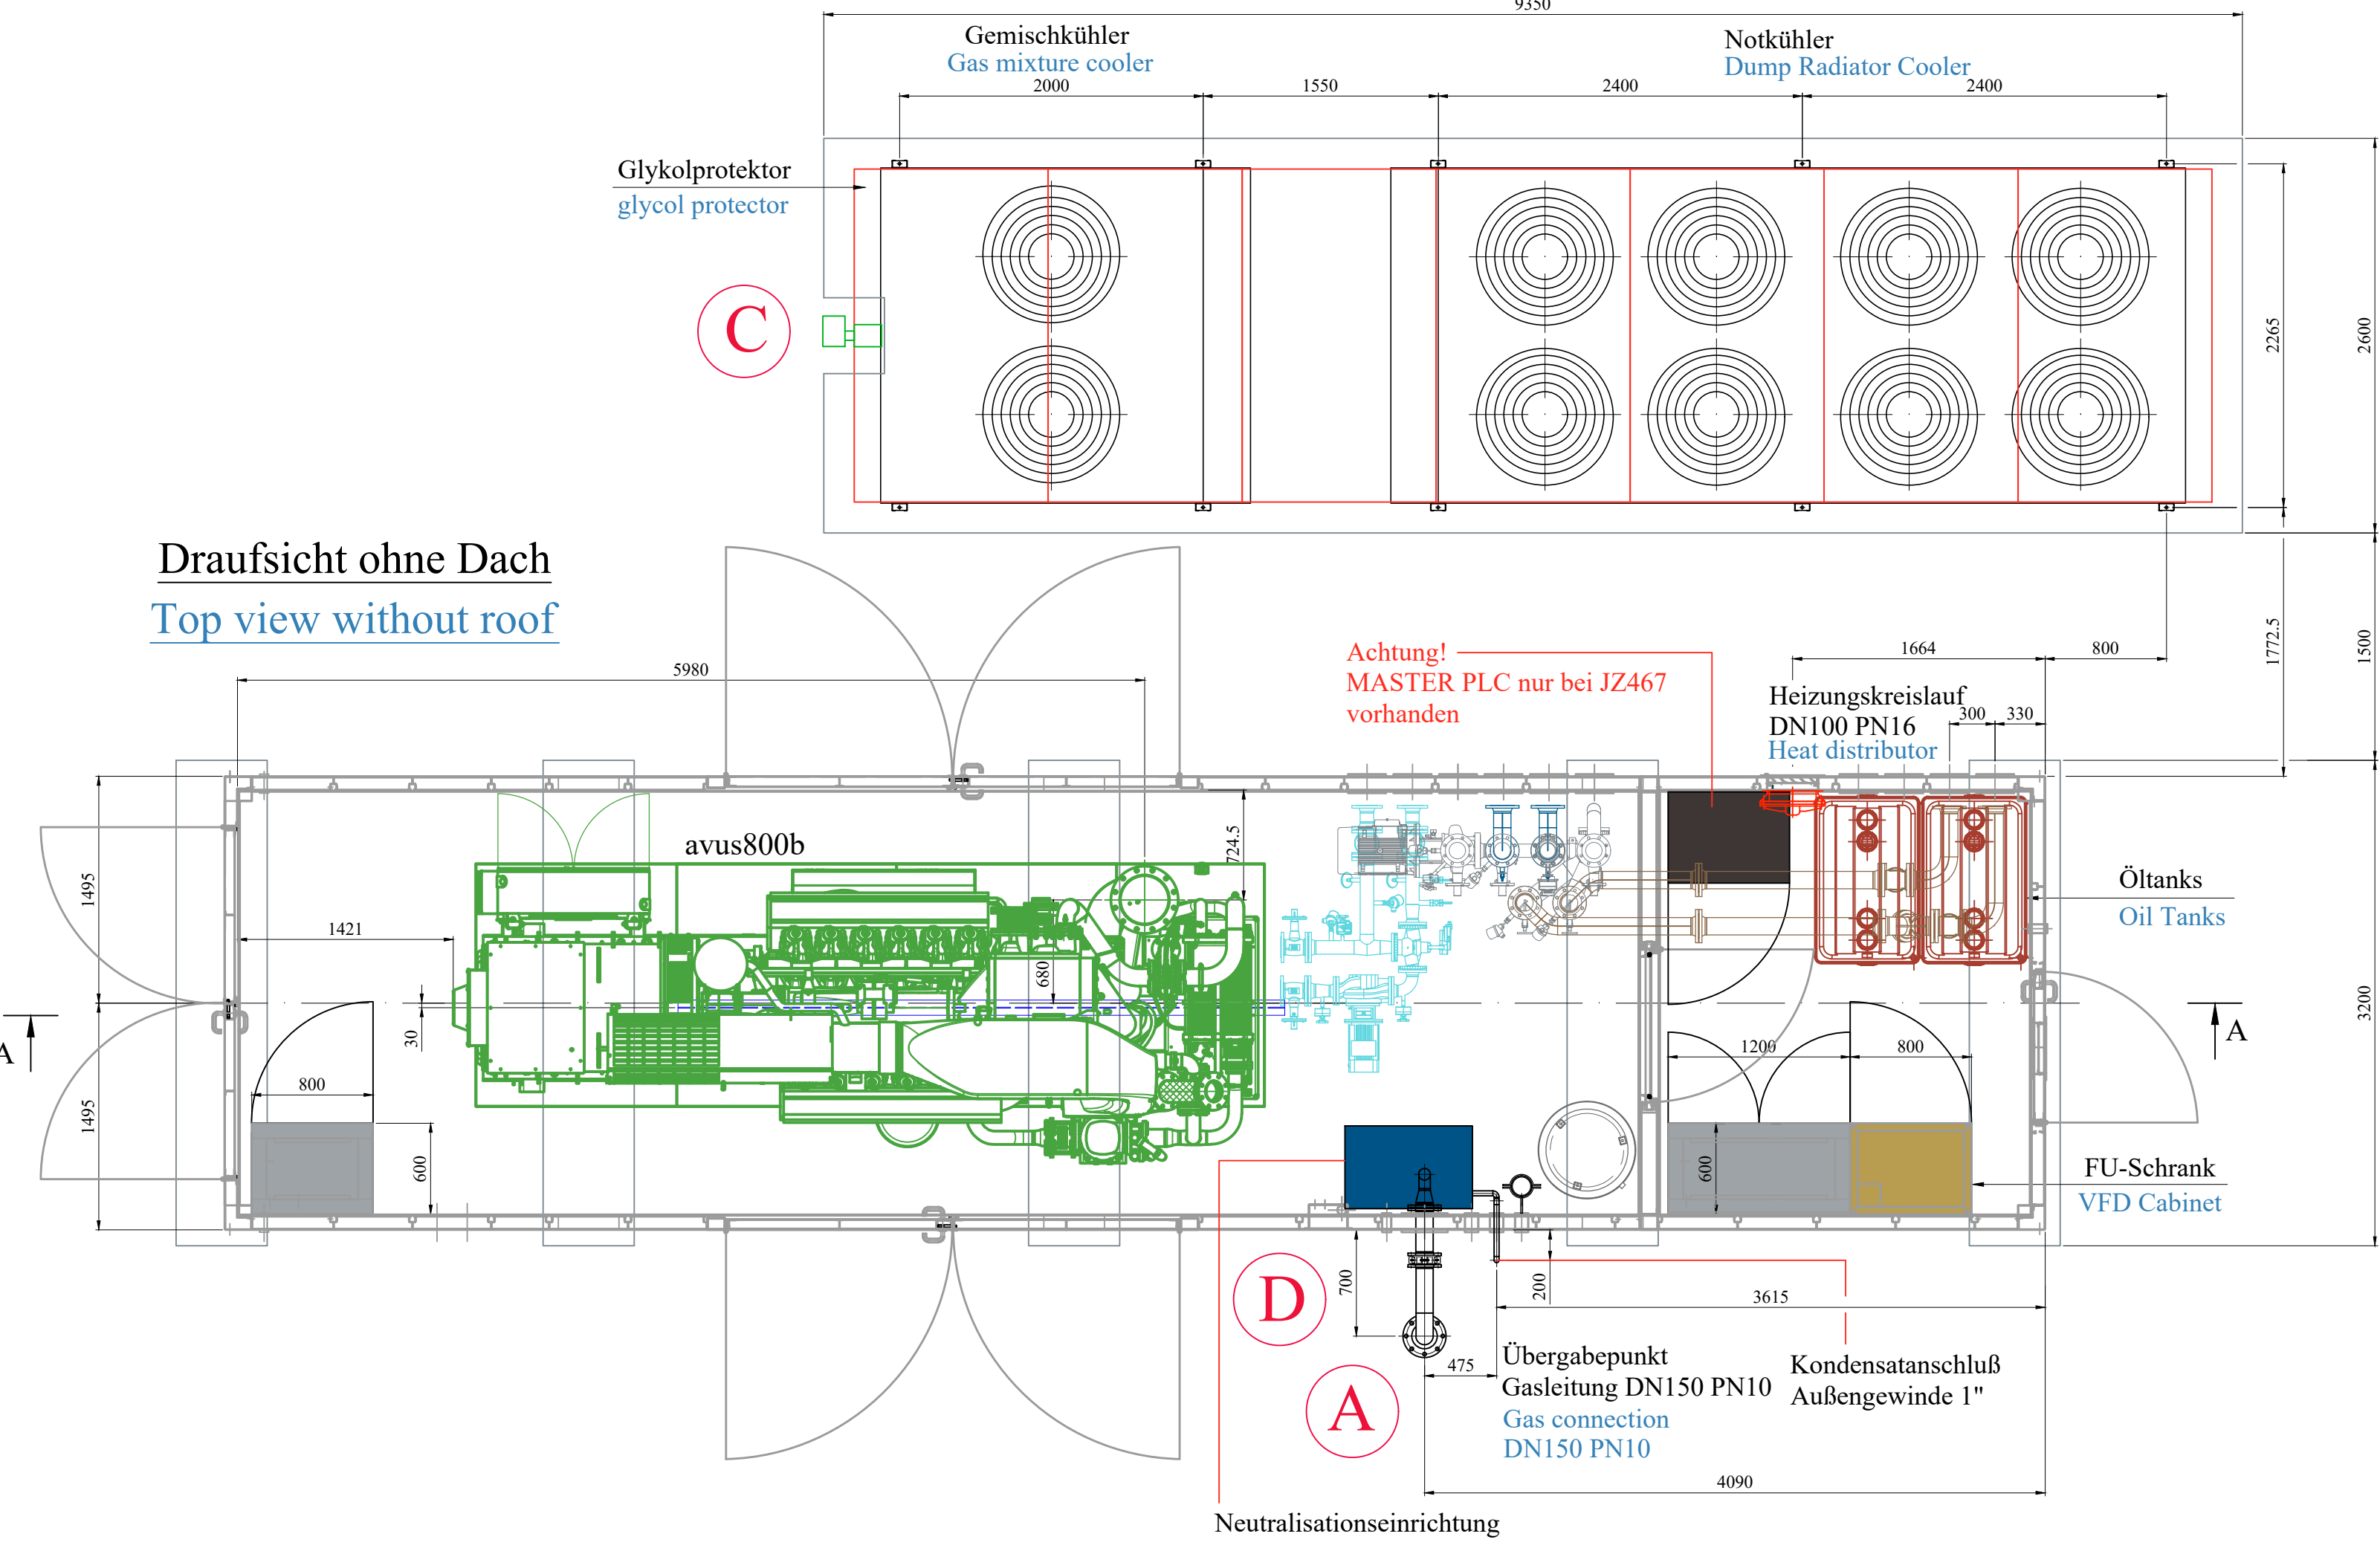
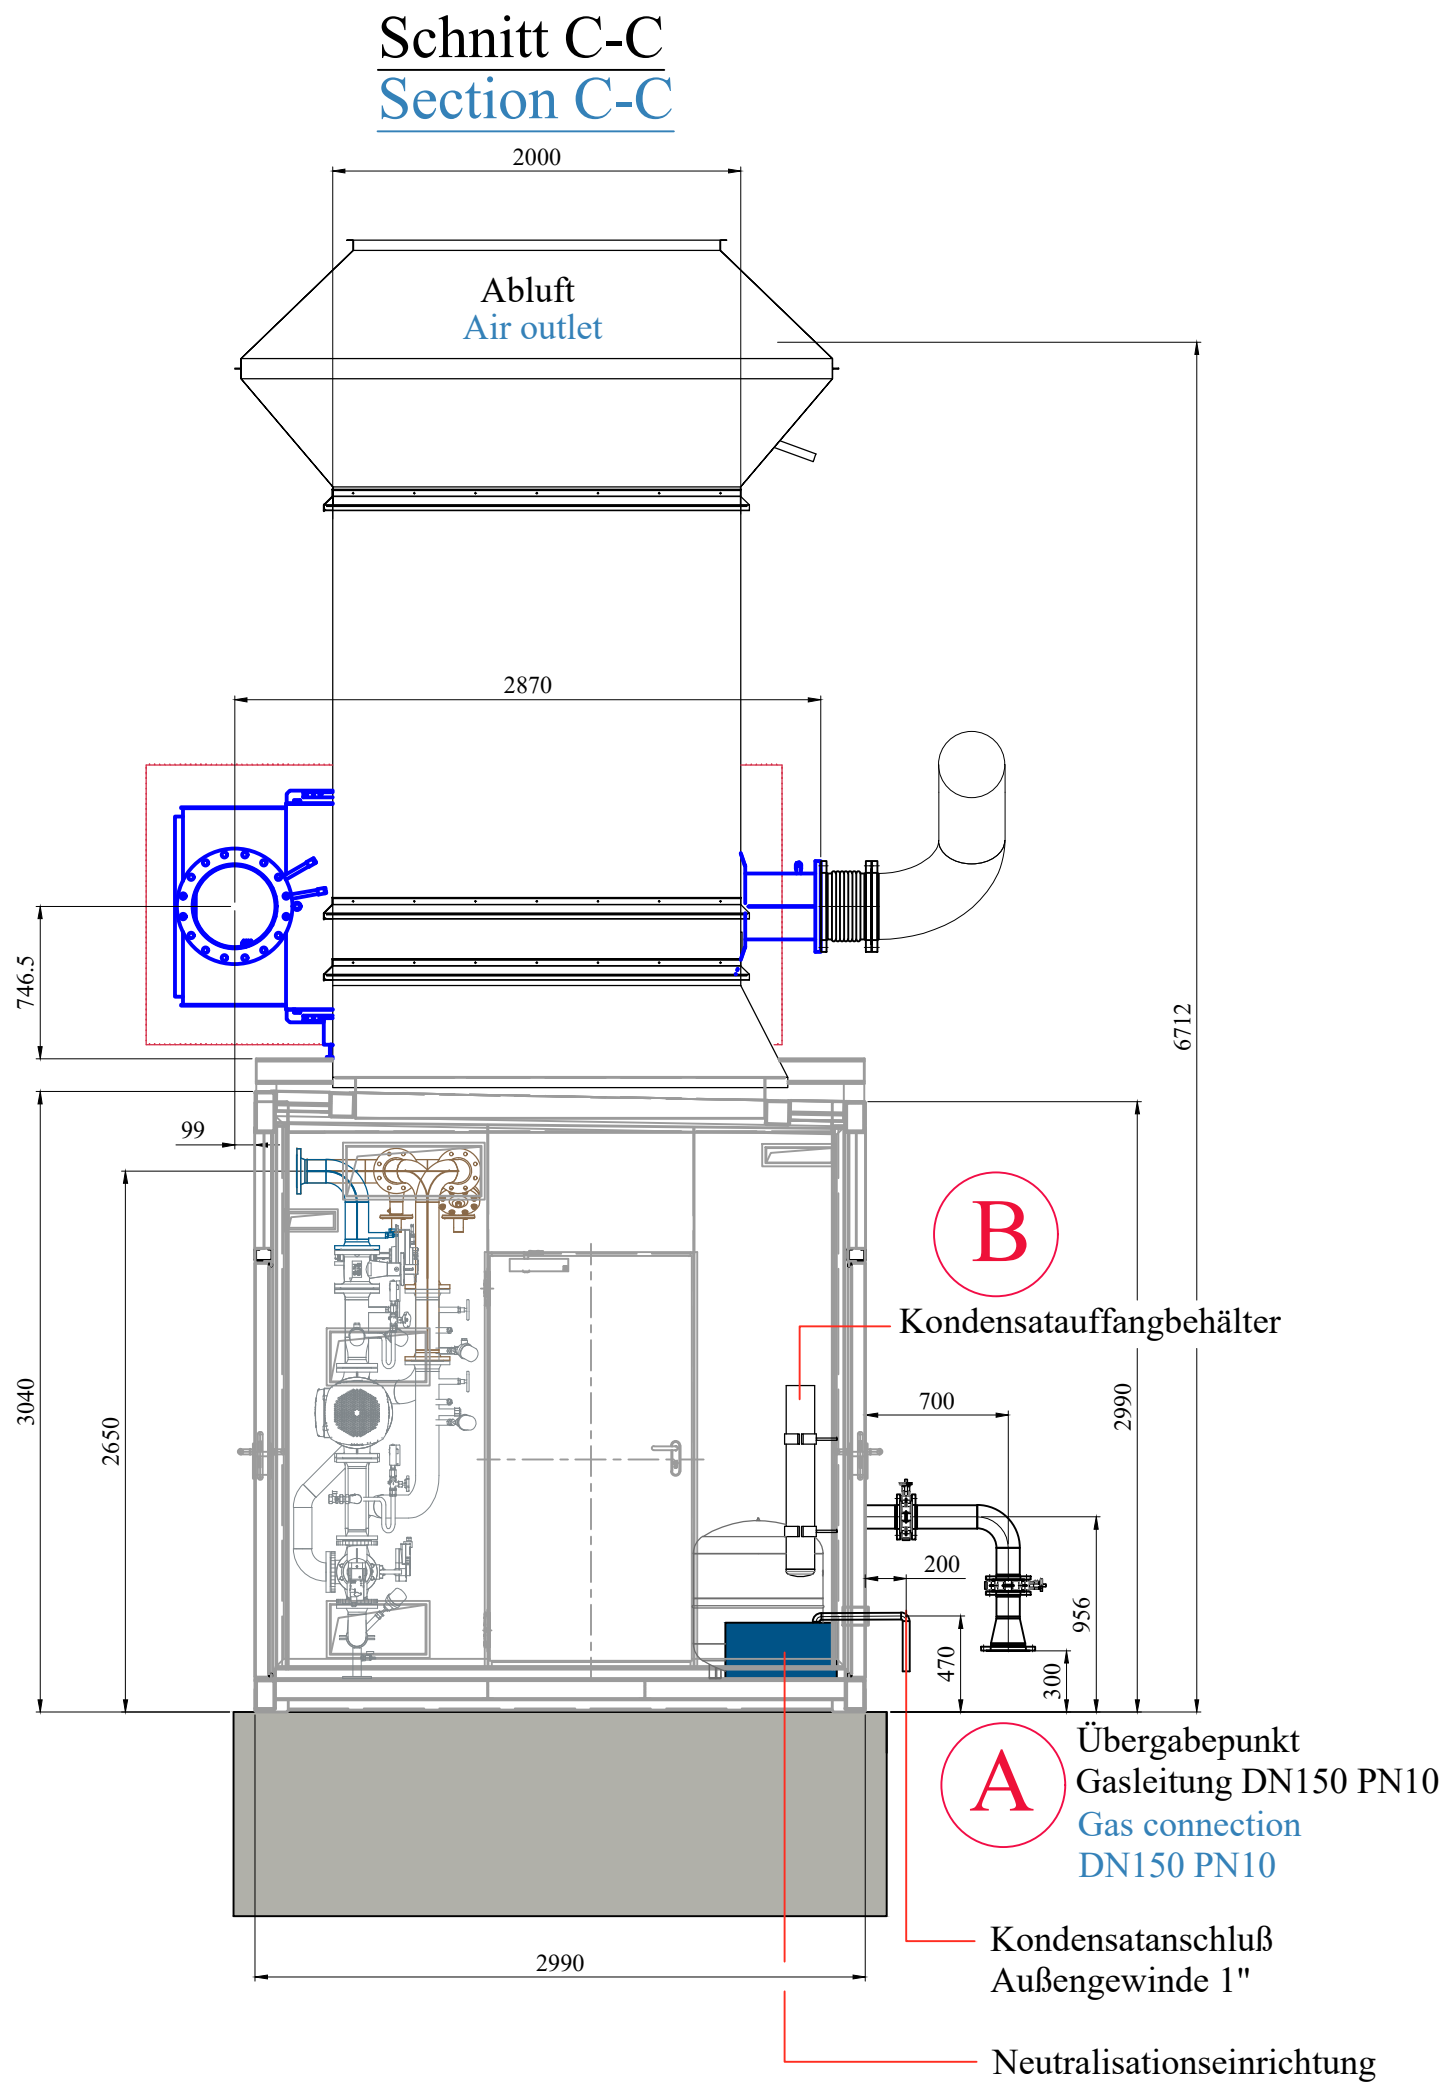
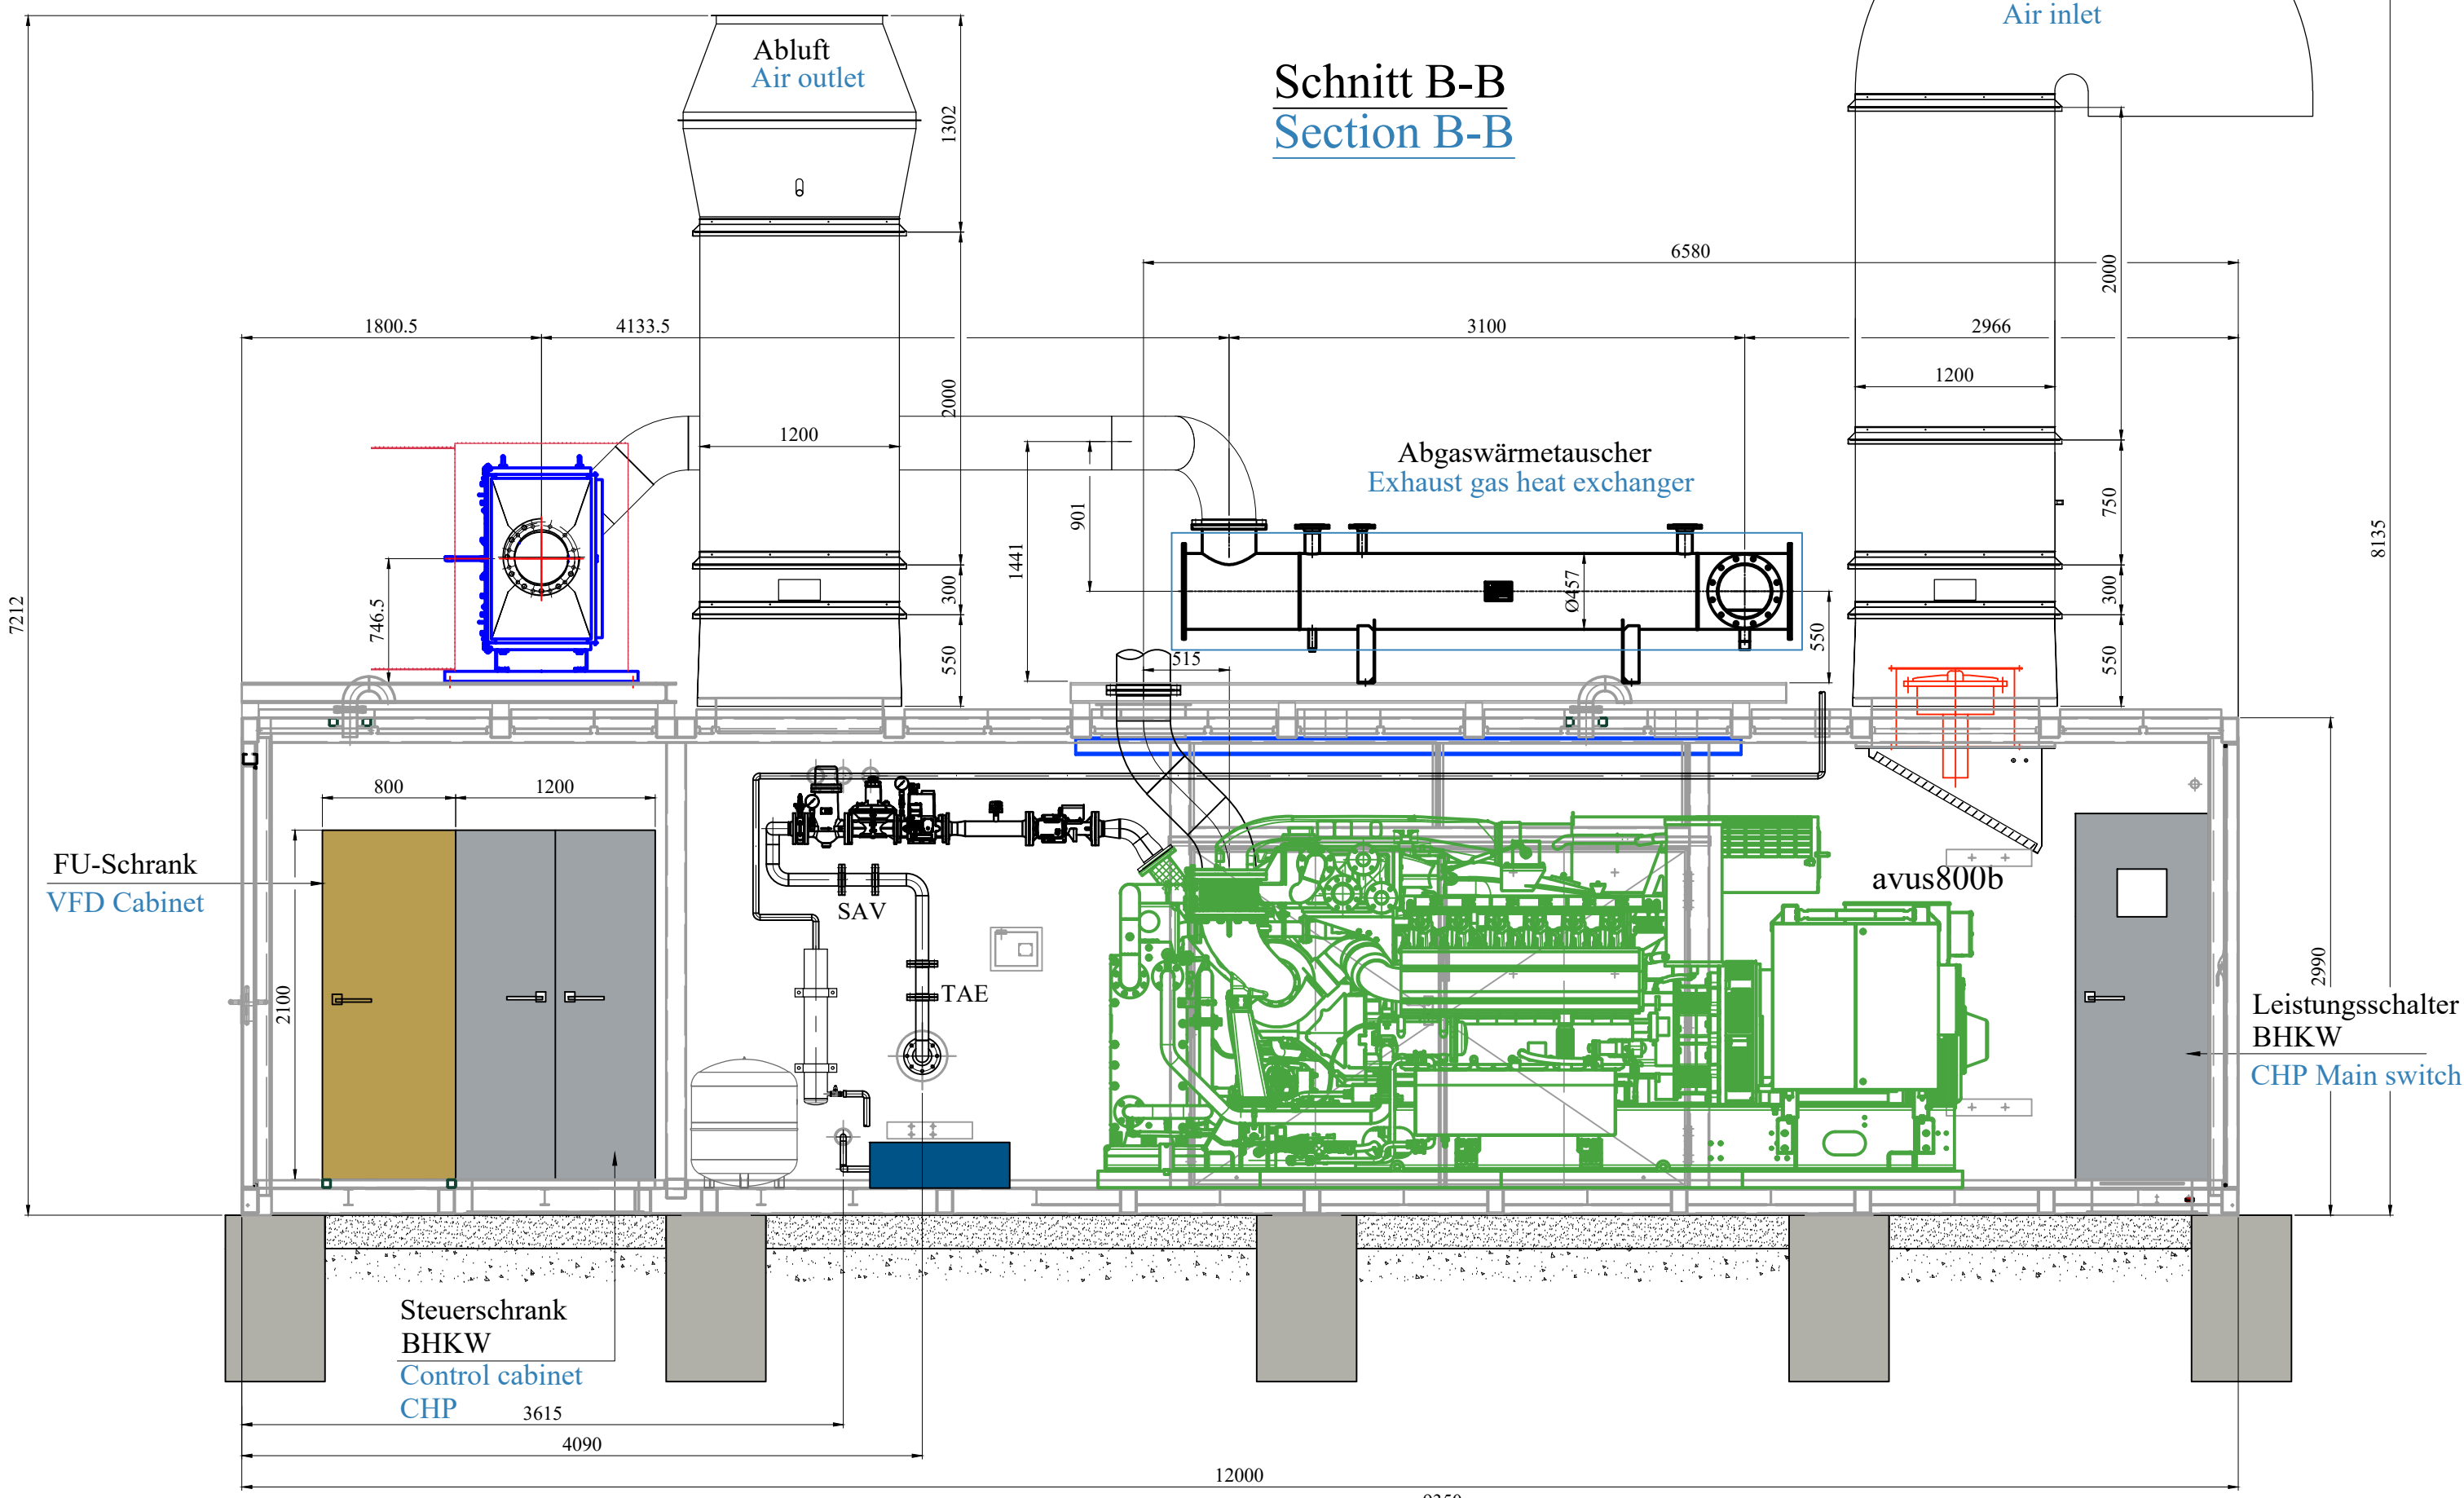


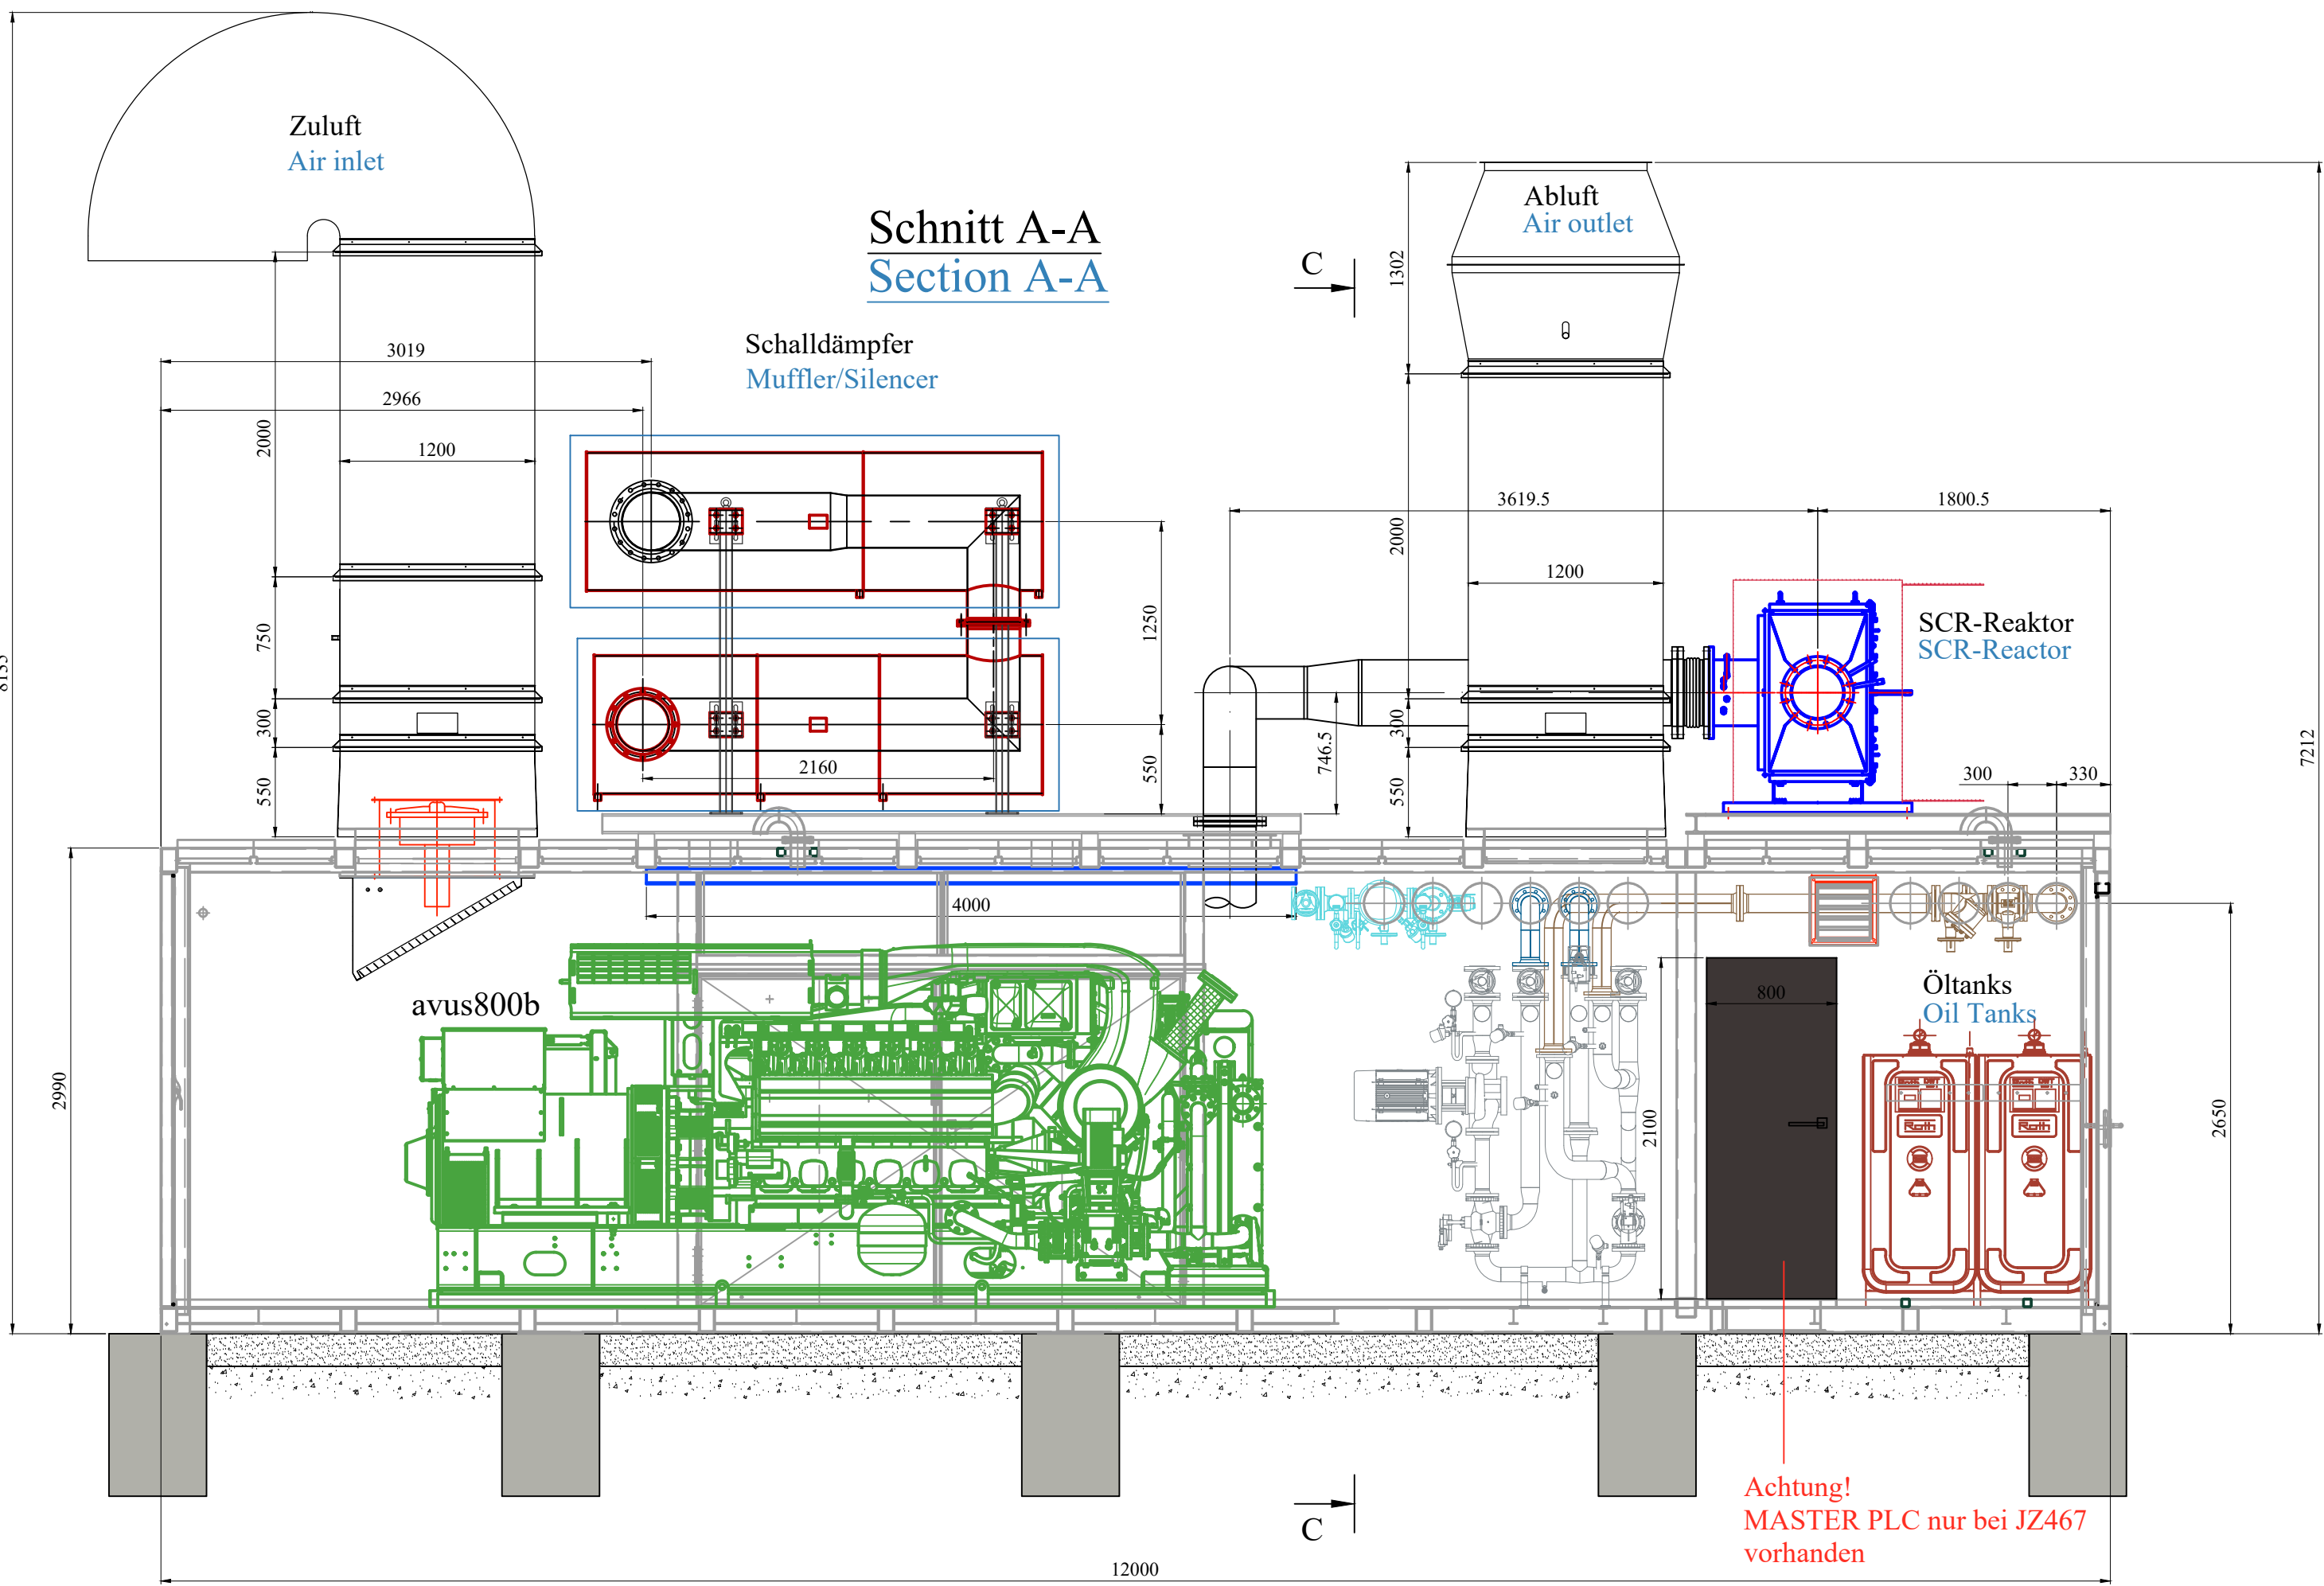

1	50030-00167	Zuluftbogen 180°	2000x1200	1
2	50030-01142	Schalldämpfer	2000x1200	2
3	50030-00325	Reduzierung	2000x1200	2
4	50030-01143	Deflektorhaube	2000x1200	1
5	50030-00326	Regenkragen	2000x1200	14
6	50030-01131	Alausieklappe	2000x1200	2
7	50030-01144	Winkel		1
8	50030-01126	Ventilatoraufnahme -Platte- 2xDN71		1
9	50010-00136	Ventilator	DN71	2
10	50030-01132	Zuluftfilteranlage	2000x1200	1

Artikelnummer	Bezeichnung	Stückzahl
...	Aggregat-Avus 800b EG	1
52020-00467	Abgaswärmetauscher 120°C	1
61014-16023	SCR Reaktor	1
61014-16025	Mischstrecke	1
61014-14341	Oxi-Waben	-
50031-00833	Gemischkühler	1
50031-00780	Notkühler	1
50110-00002	Öltank 1000 l	2
52010-00342	Primär-Schalldämpfer	1
52010-00998	Sekundär-Schalldämpfer	1
61014-13057	Schalldämpferhalter	4
50030-00112	Übergangsstück Schaltraumlüfter	1
50010-00067	Schaltraumlüfter FN030-4EQ.WA.A7	1
61014-13028	Aufkleber Containeranschlagpunkt	4
52050-00039	Neutralisationseinrichtung	1
45017-00705	Kondensatauffangbehälter	1
50110-00235	Auffangwanne (Notkühler + Gemischkühler)	1
50110-00236	Ablaufbeheizung Auffangwanne (Notkühler + Gemischkühler)	1
50045-00164	Gas-Sicherheitsmagnetventil	1

DAS GEODÄTISCHE HÖHENPROFIL AM ANLAGENSTANDORT IST IM FUNDAMENTPLAN NICHT BERÜCKSICHTIGT. DIE PLANUNG UND FACHGERECHTE AUSFÜHRUNG DES FUNDAMENTES IST BAUSEITS ZU ERBRINGEN! DIESE UNTERLAGE DIENT ALS SCHNITTSTELLENINFORMATION.

A GEODESIC ELEVATION PROFILE AT SITE IS NOT PART OF THE FOUNDATION DRAWING AND IS NOT CONSIDERED. THE DESIGN, AND EXECUTION OF THE FOUNDATION IS CUSTOMER'S RESPONSIBILITY. THE 2G PLAN IS AN INTERFACE DRAWING.

DIE DARGESTELLTEN FUNDAMENTANGABEN BEZIEHEN SICH AUF ERFAHRUNGSWERTE BEI EINER BODENPRESSUNG VON >200 kN/m². EINE STATISCHE BERECHNUNG SOWIE EIN BEWEHRUNGSPLAN SIND NICHT BESTANDTEIL DES 2G LIEFERUMFANGS! THE MAX. GROUND PRESSURE IS 200kN/m². THE LOAD-BEARING CAPACITY HAS TO BE CHECKED ON-SIDE BY THE RESPONSIBLE CONSTRUCTION SUPERVISOR. IF NECESSARY A RECALCULATION OF THE FOUNDATION IS REQUIRED.

ÖFFNUNGEN UND KABELDURCHFÜHRUNGEN SIND BAUSEITS NAGERSICHER ZU VERSCHLIESSEN! OPENINGS AND CABLE TROUGHPUTS HAVE TO BE SEALED GNAWER PROOF BY CLIENT!

ERD- UND FUNDAMENTARBEITEN BAUSEITS! GROUNDING WORK AND FOUNDATION BY CLIENT!

Containerfarbe: RAL 7004 - Signalgrau
CONTAINER COLOR: RAL 7004 - SIGNAL GRAY

Standard Ausführung:
Der Emissions-Schalldruckpegel beträgt 55dB als mittlerer A-bewerteter Schalldruckpegel in 10m Abstand unter Freifeldbedingungen, ermittelt nach den Grundnormen DIN EN ISO 11200 bis DIN EN ISO 11205.

Standard execution:
Designed to a sound pressure level of 55 dB(A) in a distance of 10m (mean value, open field conditions)

Container ist ausgelegt auf:
Windzone 2
Schneelastzone 2 (bis 285m ü.d.M.)
Container is designed to:
Wind Zone II according to DIN 1055-4
Snow Zone II according to DIN 1055-5

2g Energietechnik GmbH Benzstraße 3 D-48619 Heck www.2-g.de		Telefon: +49 (0)2809 9347-0 Telefax: +49 (0)2809 9347-15 E-Mail: info@2-g.de	
Kunde: STRABAG Umwelttechnik GmbH Lingenallee 3 D-40109 Dresden Deutschland		Endkunde - Lieferanschrift: Geothermie Kraftwerk An der B299 84518 Garching an der Alz Deutschland	
Planbezeichnung:	avus 800b EG	Datum:	12.12.2019
Maßstab:		Gezeichnet:	M. Kumpert
Datum:	22.08.2019	Geprüft:	M. Kumpert
Gezeichnet:	M. Kumpert	Geprüft:	M. Kumpert
Projektor:	M. Kumpert	Geprüft:	M. Kumpert
Zeichnungsnummer:	ABH19001787	Geprüft:	M. Kumpert
Konstruktionsnummer:	12466, 12467, 12468	Geprüft:	M. Kumpert
ID-Nummer:		Geprüft:	M. Kumpert
Produktionsantrag:		Geprüft:	M. Kumpert
gezeichnet/Gezeichnet		Geprüft:	M. Kumpert

Diese Zeichnung ist unser Eigentum und darf gemäß den Bestimmungen des Urheberrechtes ohne unsere schriftliche Genehmigung weder kopiert, noch vervielfältigt, noch dritten Personen zugänglich gemacht werden oder in anderer Weise missbräuchlich verwendet werden. Zuwiderhandlungen verpflichten zu Schadenersatz und können strafrechtliche Folgen haben!